




Grundriss

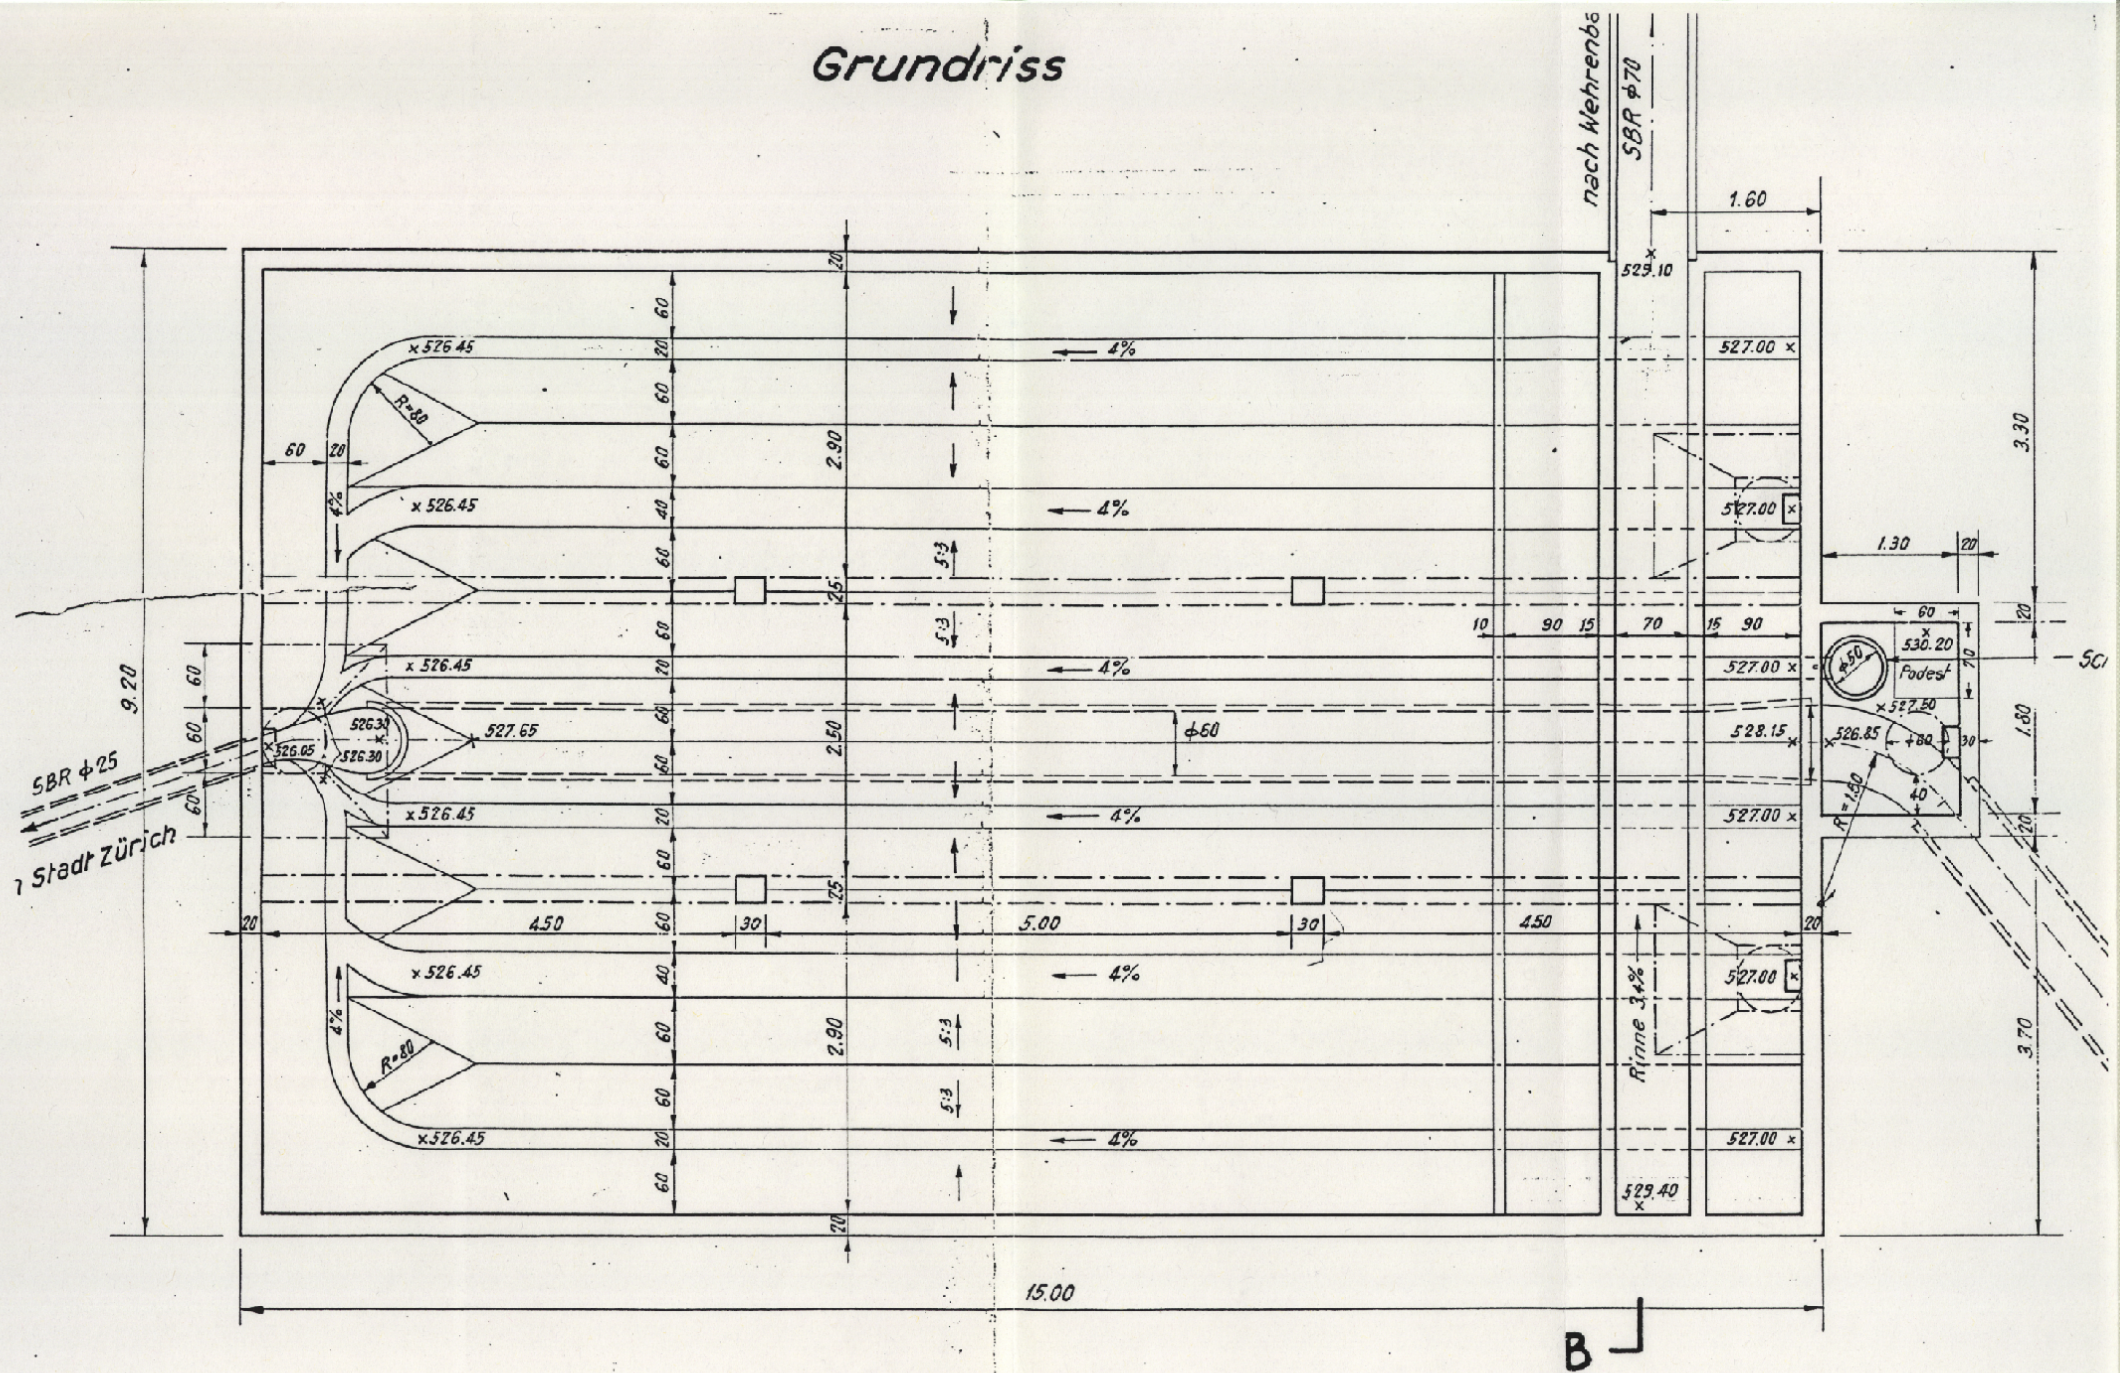

Schnitt A-A

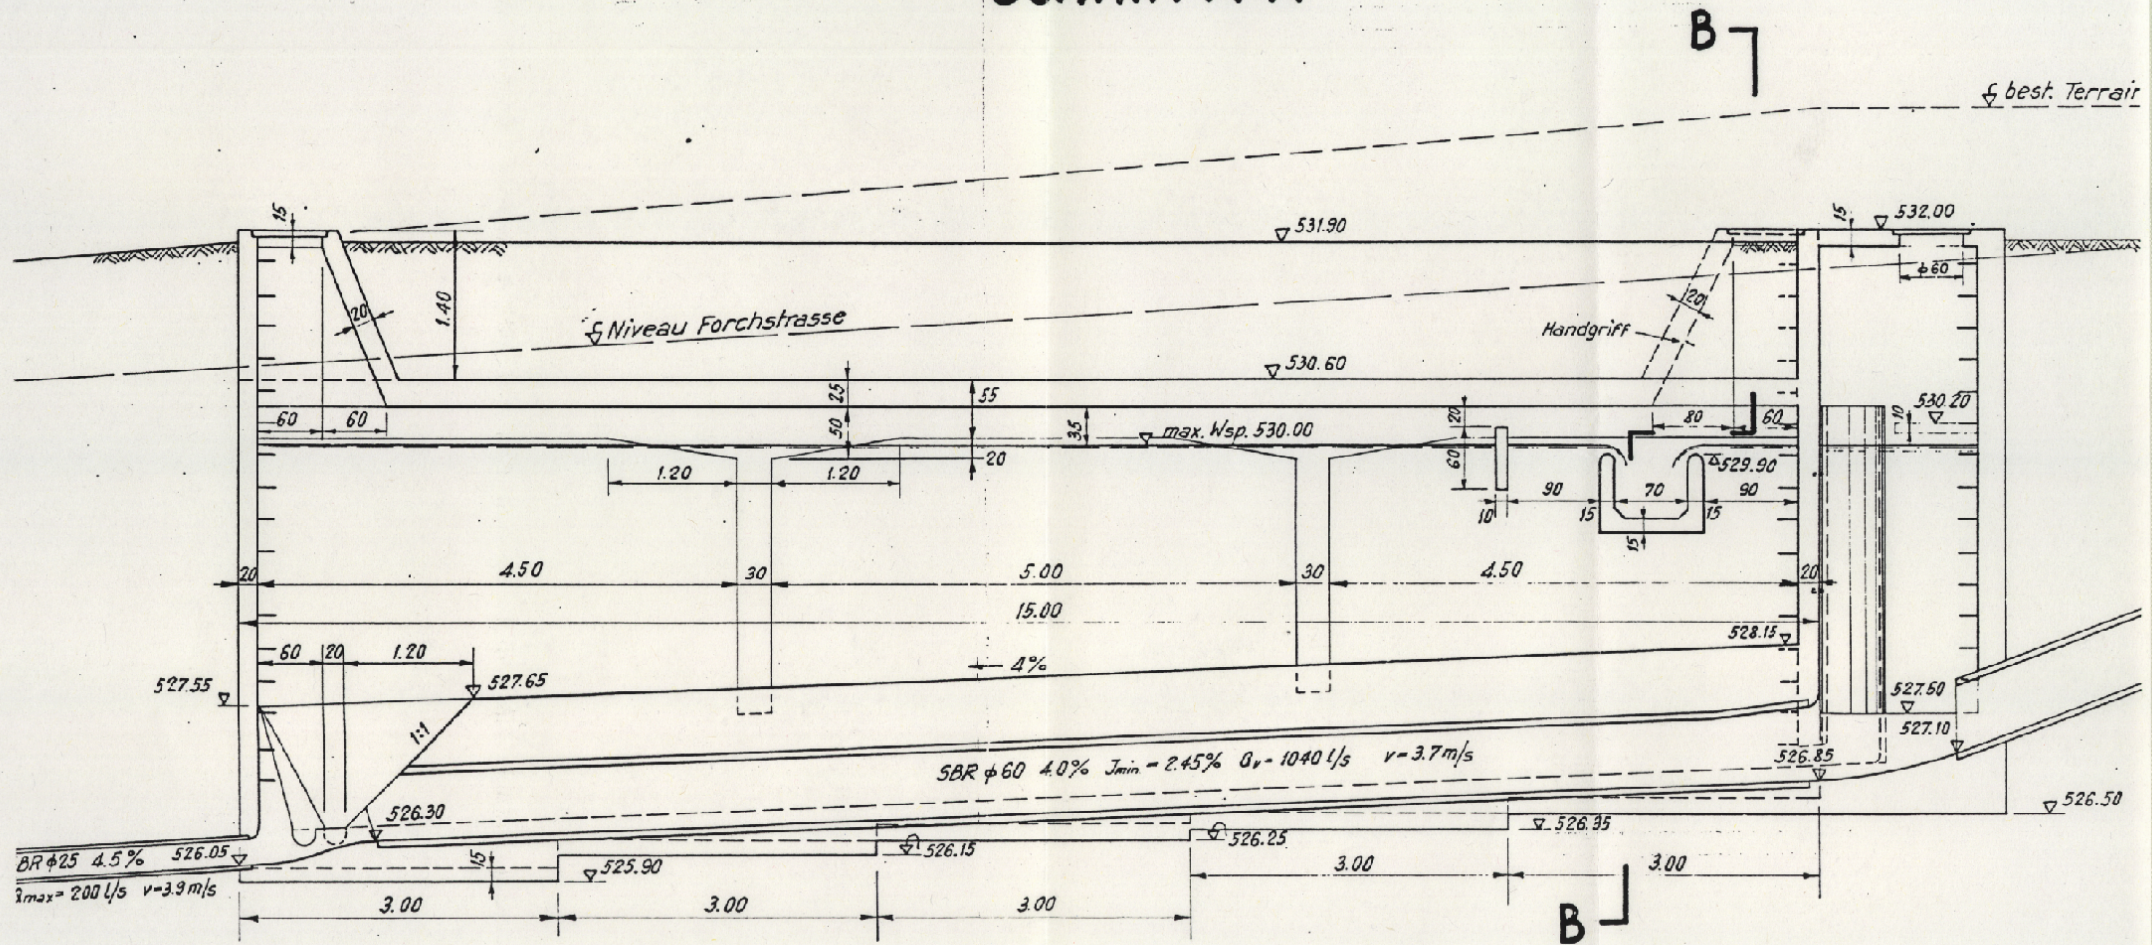

B -

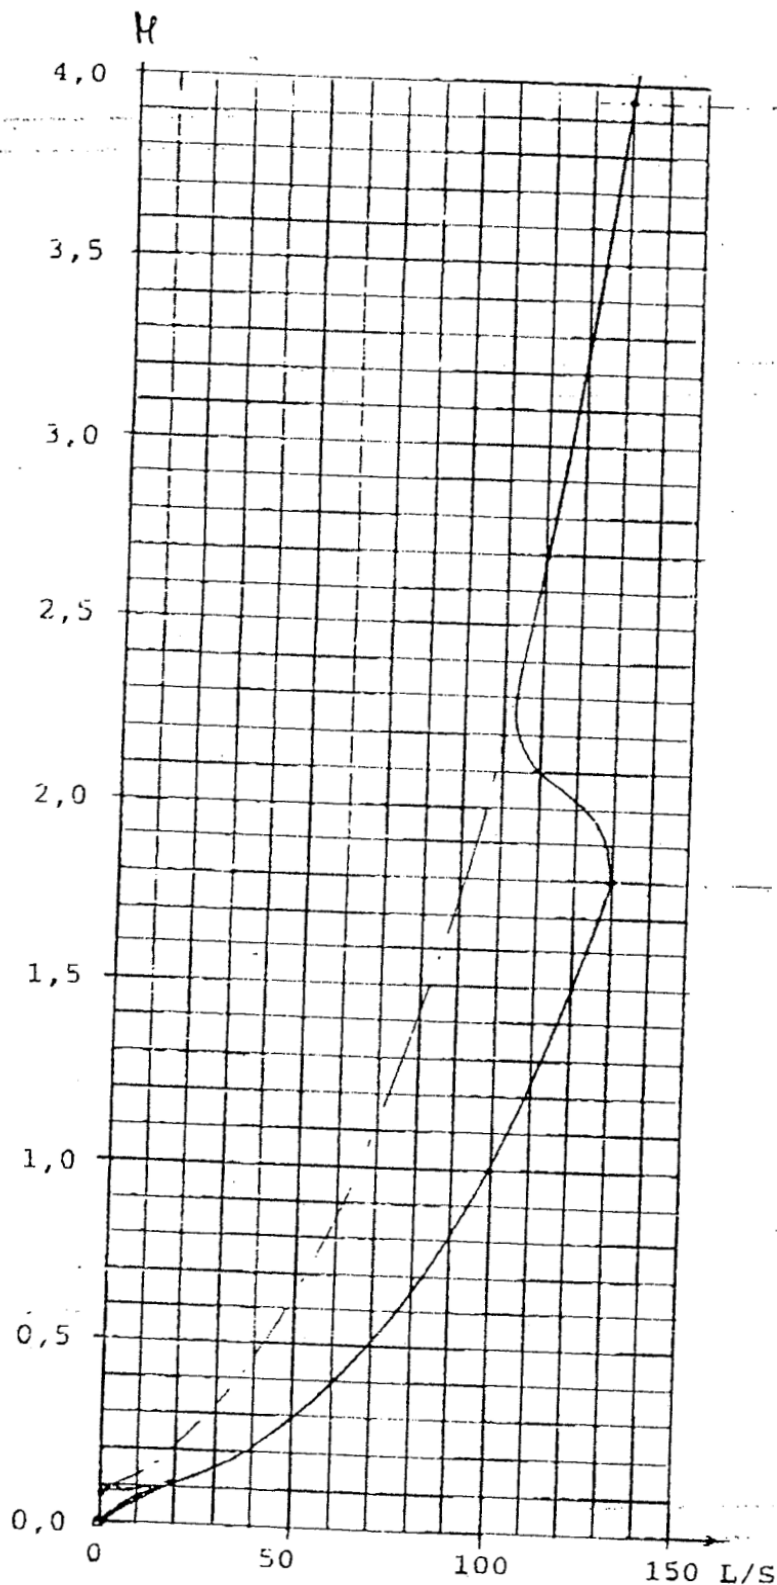

SCHNITT 1:20

PATENT-HINWEISE

Für verschiedene NILL-Produkte bestehen Schutzrechte und Schutzrechts-Anmeldungen im In- und Ausland.

Des brevets nationaux et à l'étranger existent pour divers produits NILL.
Domestic and foreign patents, patent applications and utility models exist for NILL-products.

BAUAG CH-8404 WINTERTHUR

3,95

verstellbare Blende

750

GRUNDRISS 1:20

NILL-Abflussregulator, Typ DB 200 FS
Abflussmenge 130 l/s, max. Einstauhöhe 3,95 m

Bodenausbildung nach Versetzen des Abflussregulators
bauseits anpassen

SYSTEMSKIZZE **NILL Metalbau AG**
Rudolf Diesel-Str.
CH-8404 WINTERTHUR

11.5